


SITUACE 1 : 500

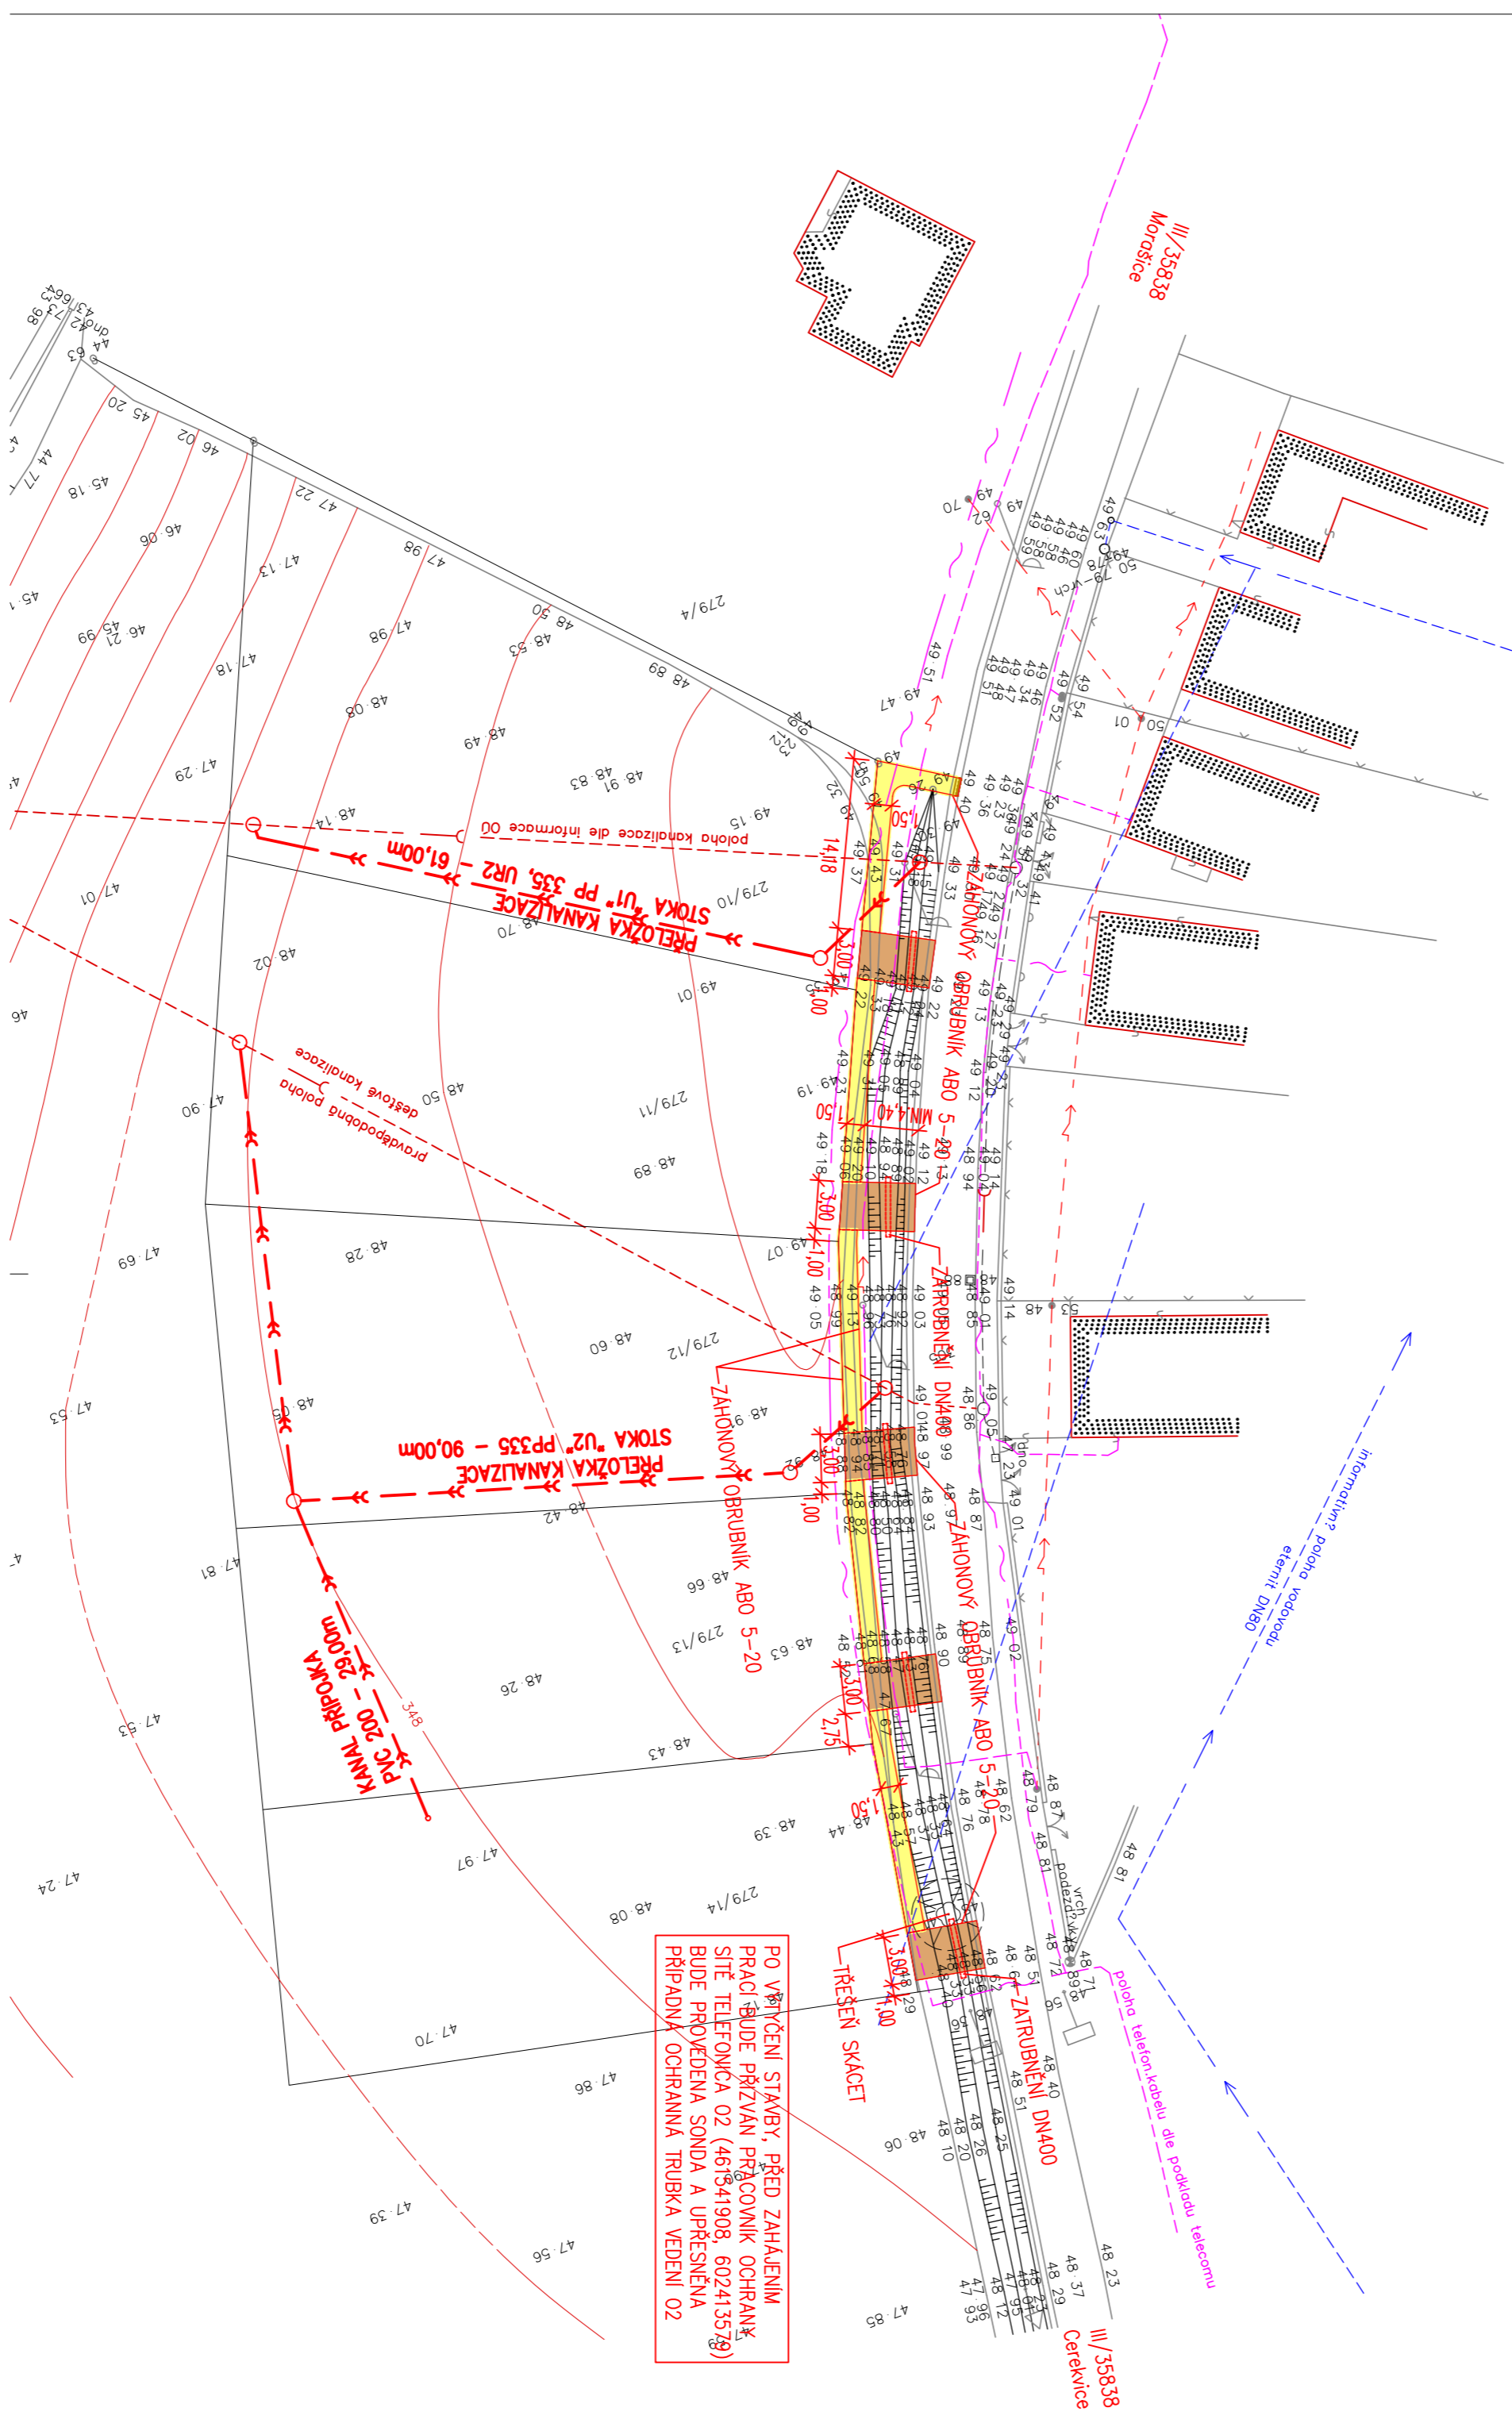

- LEGENDA INŽENÝRSKÝCH SÍTÍ STAVAJÍCÍCH
- VODOVOD
 - KANALIZACE
 - KABEL VO
 - KABEL TELEFONICA OZ

- LEGENDA POVRCHU
- CHODNIK - ZÁMKOVÁ DLAŽBA ŠEDA 60 mm
 - ZESÍLENÝ CHODNIK - ZÁMKOVÁ DLAŽBA ŠEDA 60 mm (VIEZTO)

PO VYTÝČENÍ STAVBY, PŘED ZAHÁLENÍM PRÁCI BŮDE PŘÍZVÁN PRÁCOVÍK OCHRANY SÍTE TELEFONICA OZ (461541908, 602413579) BŮDE PROVEDENA SONDA A UPRKESNĚNA PŘÍPOJNÁ OCHRANĚNÁ TRUBKA VEDENÍ OZ

SO 01 - CHODNIK

REVIZE	POPIS OBSAHU REVIZE	DATUM												
<table border="1"> <tr> <td>Zodpov. projektant</td> <td>Vypracoval</td> <td>Kontrola</td> </tr> <tr> <td>Ing. Frantisek Franáček</td> <td>Ing. Stránský Josef</td> <td>Ing. Frantisek Franáček</td> </tr> <tr> <td>Obec</td> <td>Úpravec</td> <td>Projektant</td> </tr> <tr> <td>Investor</td> <td>Obec Újezdec</td> <td>Pověřený</td> </tr> </table>			Zodpov. projektant	Vypracoval	Kontrola	Ing. Frantisek Franáček	Ing. Stránský Josef	Ing. Frantisek Franáček	Obec	Úpravec	Projektant	Investor	Obec Újezdec	Pověřený
Zodpov. projektant	Vypracoval	Kontrola												
Ing. Frantisek Franáček	Ing. Stránský Josef	Ing. Frantisek Franáček												
Obec	Úpravec	Projektant												
Investor	Obec Újezdec	Pověřený												
<p>INFRASTRUKTURA PRO 5 RD V OBCI ÚJEZDEC U LITOMÝŠLE</p>														
<p>SITUACE</p>														
<p>PC PROJECT SVO 01 Litoměřice MěL: 461 635 017, přerok @ wcz</p>		<p>projektant F. Franáček 16.01.2011</p>												
<p>Číslo zakázky: 160101</p>		DSP												
<p>Druh projektu: 03/2010</p>		3 A4												
<p>Fornit. A4</p>		Číslo přílohy												
<p>Mřítko: 1:500</p>		F-1.3												