


ÚZEMÍ OBCE	Újezdec	zámková dílžba	ostřelí	okrajnice	zatravněný příkop	ostřelí	okrajnice	tráva
POVRCH ÚZEMÍ	louka	13,98	13,85	28,96	21,00	1,49	4,00	1,59
ČÍSLO PARCELNI	VB-1	VB-2	VB-3	VB-4	VB-5	VB-6	VB-7	VB-8
VZDAĽ. OBJEKTŮ A SMĚROVÝCH LOMŮ	13,98	13,85	28,96	21,00	1,49	4,00	1,59	4,92
OSNAŽENÍ VRCHOLOVÝCH BODŮ	VB-1	VB-2	VB-3	VB-4	VB-5	VB-6	VB-7	VB-8

LEGENDA TYPŮ ČAR  
 PŮVODNÍ TERÉN  
 HRUBE TERÉN (UPRAVY)  
 UPRAVENÝ TERÉN  
 MĚŘÍTKA 1:500/100

**VODOVODNÍ ŘÁD "1"**

UPOZORNĚNÍ:  
 PŘED ZAHÁJENÍM ZEMNÍCH PRACÍ JE NEJNĚ PŘÍZNAK SPRÁVCE VŠECH PODZEMNÍCH VEDENÍ K JEJICH PŘESNĚMU VYTČENÍ.

VÝŠKOVÝ SYSTÉM:  
 "BALÍ PO VYROVNÁNÍ"

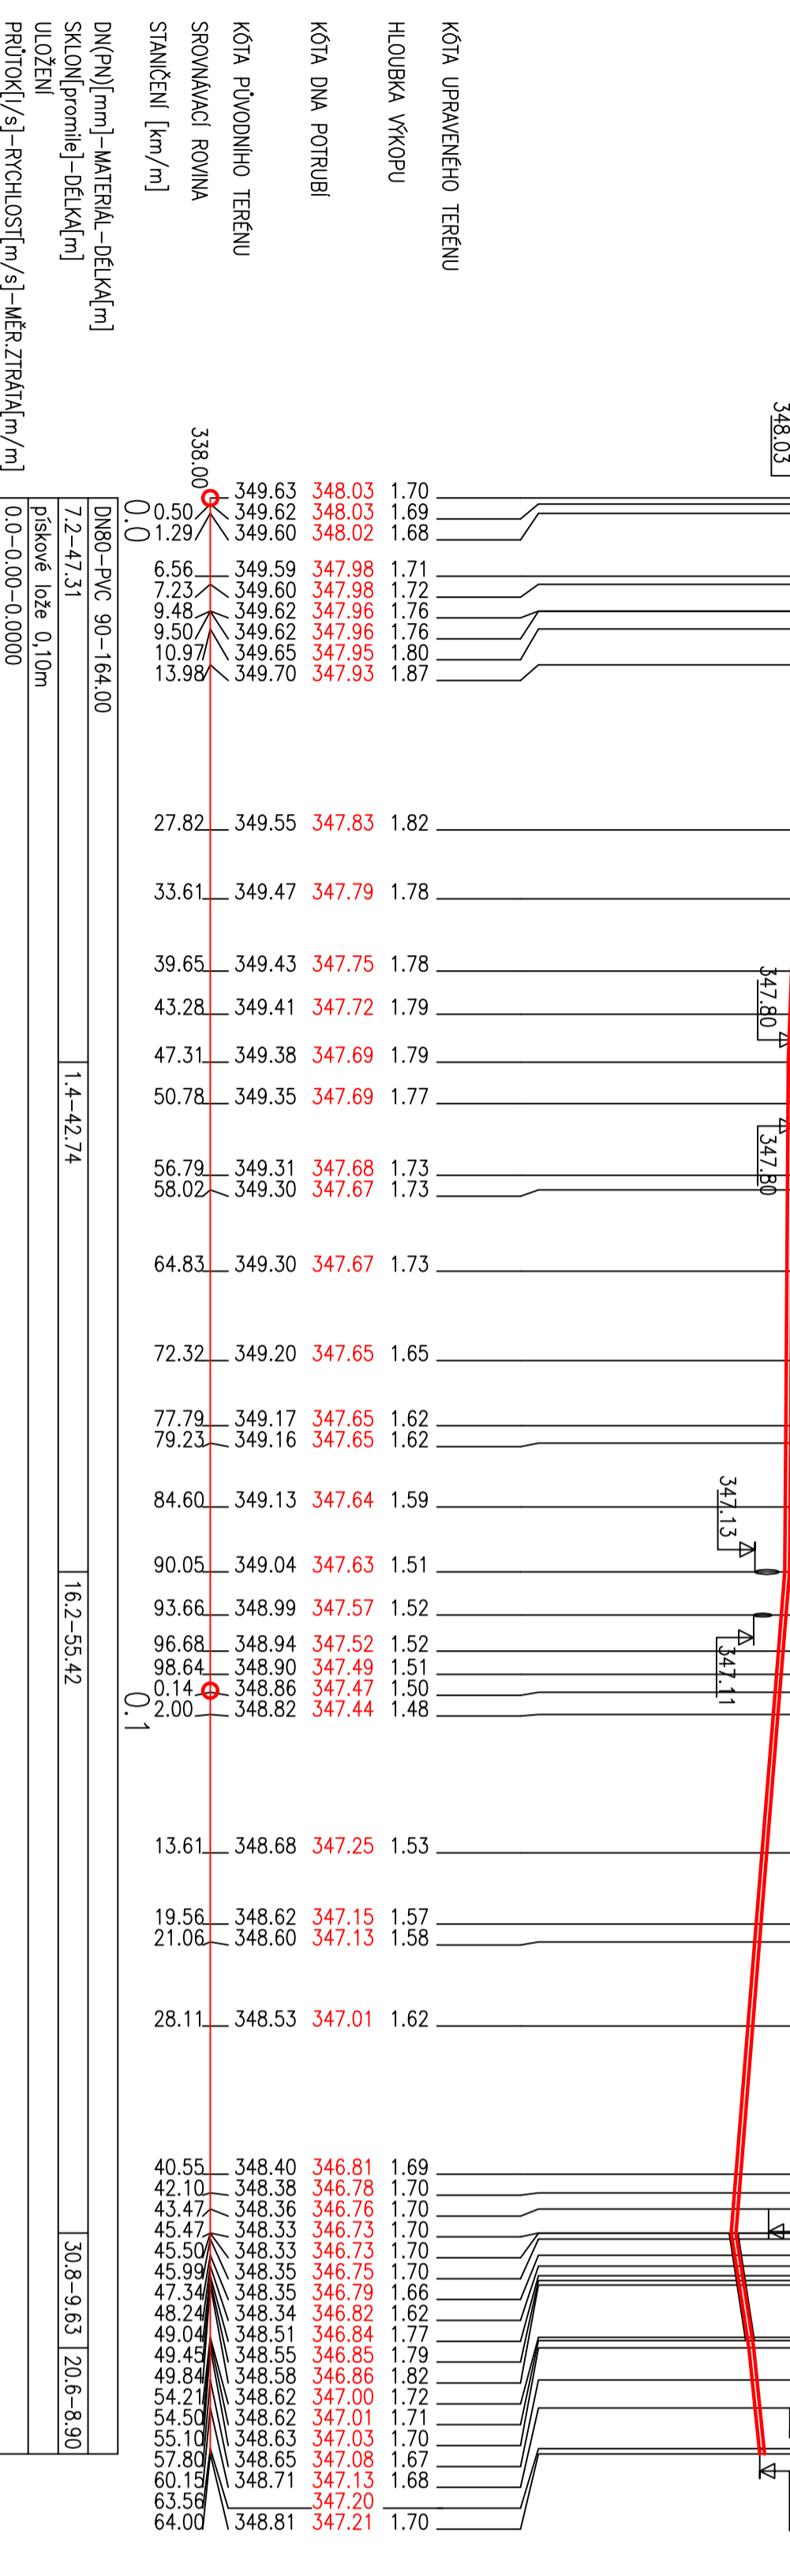

STANIČENÍ NĚKTERÉHO	PŮSOJÍCÍHO	POPIS
56.79	347.68	vodovodní přípojka PEHD32
77.79	347.65	vodovodní přípojka PEHD32
98.64	347.49	vodovodní přípojka PEHD32
119.56	347.15	vodovodní přípojka PEHD32
140.55	346.81	vodovodní přípojka PEHD32

**SO 02 - VODOVOD**

REVIZE	POPIS OBSAHU REVIZE	DATAUM
Zodpov. projektant	Vypracoval	Kontrola
Ing. Pravec František	Kašparová Vera	Ing. Pravec František
Obec	Kraj	Pardubický
Investor	Obec Újezdec	

**INFRASTRUKTURA PRO 5 RD  
V OBCEI ÚJEZDEC U LITOMÝŠLE**

**PODELNÝ PROFIL**

Druh projektu	DSP
Číslo zakázky	1601091
Číslo projektu	03/2010
Datum	03/2010
Formát A4	4A4
Měřítka	Číslo přílohy
1:500/100	<b>F 2.4</b>