



Vzorové řezy výkopů, kabely NN:

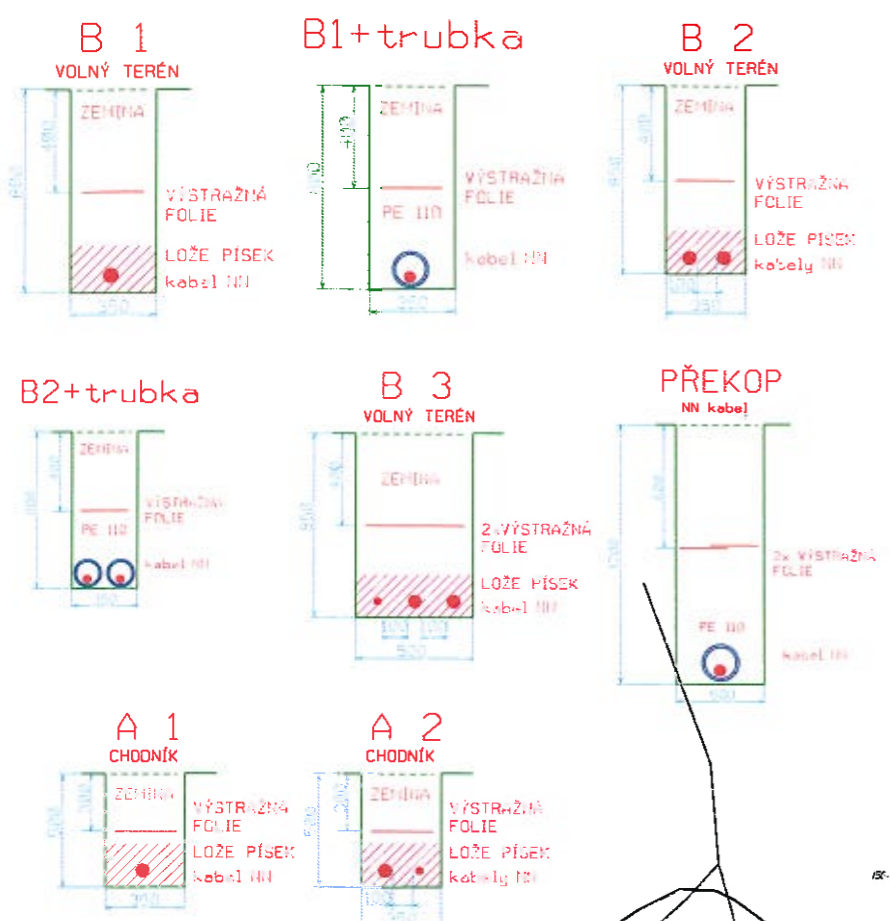


rozvahy provedené černou barvou (rekonstruované vedení ve stávající trase) nejsou předmětem územního řízení resp. vydaní stavebního povolení

- rekonstruované kabelové vedení III tgu AKK
- nové kabelové vedení III tgu AKK
- stávající zemní kabelové vedení III tgu AKK
- projektovaný rozvaděč
- projektovaná přípojka skřín/příř
- diskromátor rozvaděč
- místní telefonní kabel
- vodovod
- kanalizace
- hranice ochranného pásma kabelového vedení III je 1,5m na každou stranu od krajního vodiče

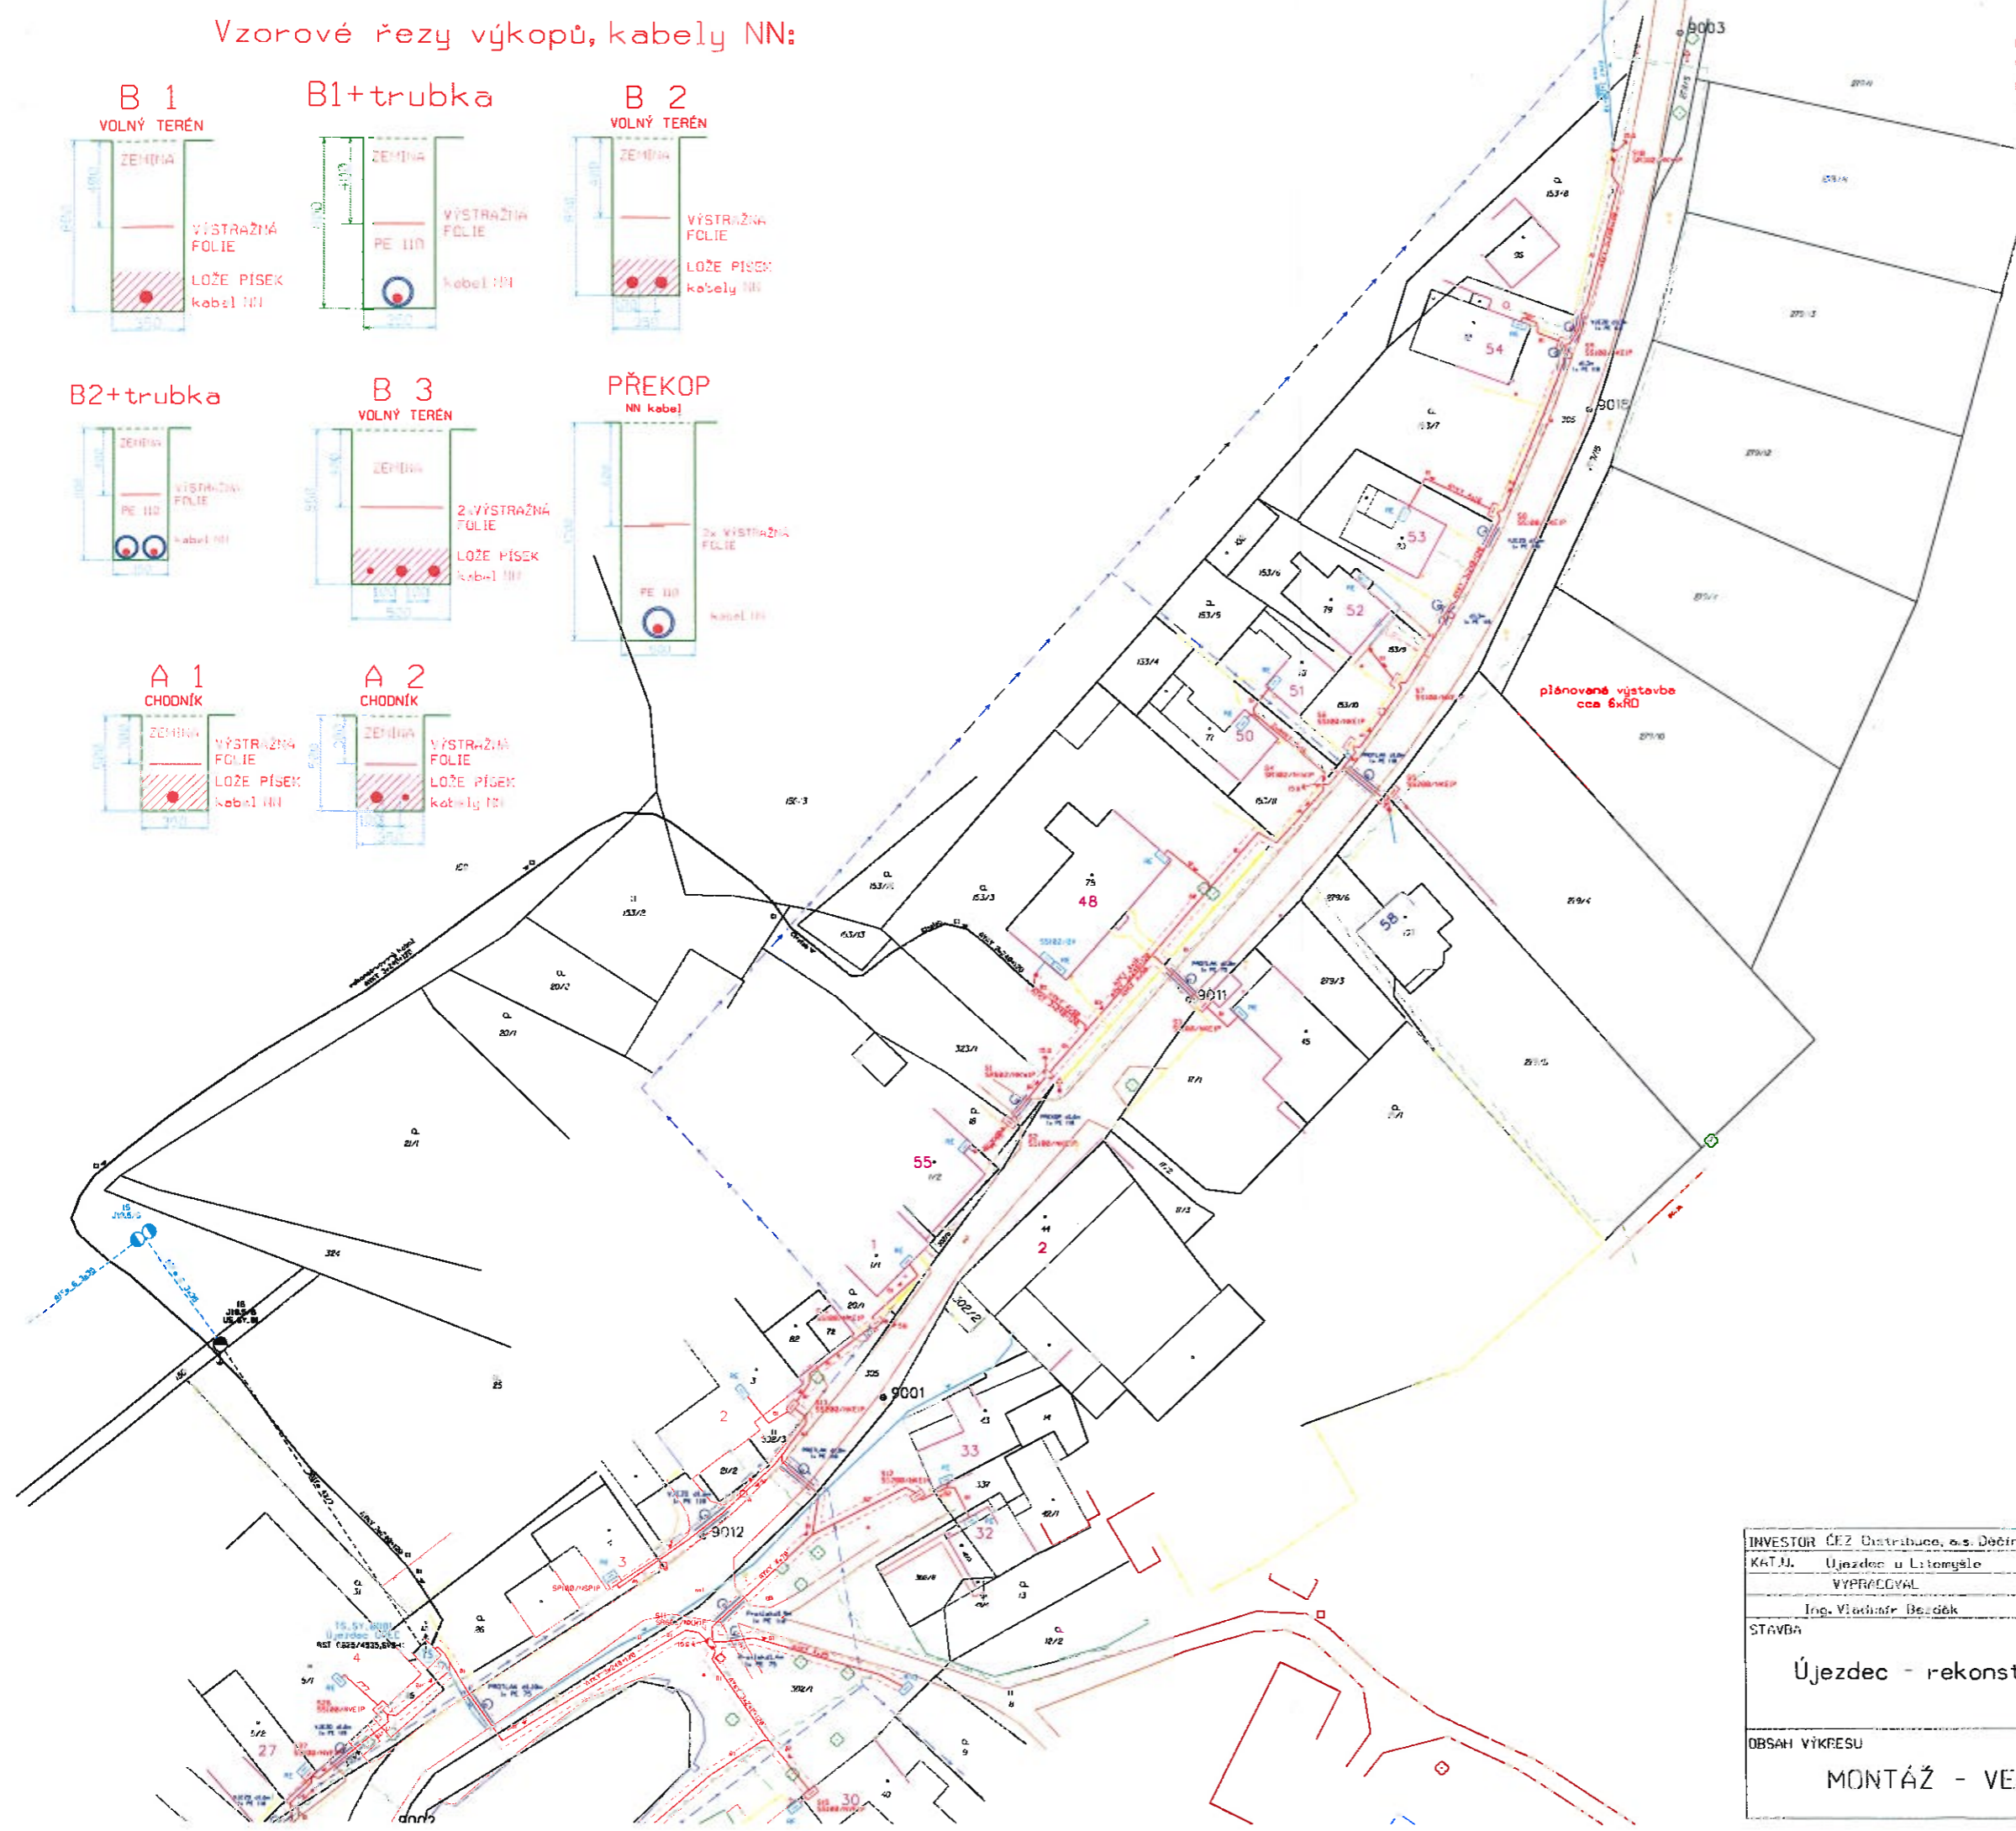



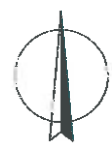




 
M-1
M-2




UPOZORNĚNÍ
Před zahájením zemních prací je nutno požádat vlastníky a správce podzemních sítí o jejich výtčení a při provádění zemních prací dodržet jejich podmínky

Napěťová soustava:
nn-3+PEN-50Hz,400/230V-TN-C
Ochrana před nebezpečným dotykovým napětím dle PNE 33 0000-1
nn - živých částí: krytý a přepážkami izolací
nn - neživých částí: samostatným odpojením
Prostředí dle PNE 33 0000-2 - nebezpečné


INVESTOR ČEZ Distribuce, a.s. Děčín		BETA CZ	
KAT.U. Újezdec u Litomyšle	VYPRÁVEDL Ing. Vladimír Bezdička	ZODP.PROJEKTANT Ing. Vladimír Bezdička	Česká Třebová s.r.o. Pod Březinou 637 560 02 Česká Třebová
STAVBA Újezdec - rekonstrukce NN a TS 81		ČÍSLO ZAKÁZKY CZ 65 89	ČÍSLO 1E-12-2003310
OBSAH VÝKRESU MONTÁŽ - VEDENÍ NN, TS		STUP. DOKUM. PROJEKT	URČENÍ 16/2305
1:1000		FORMÁT A3	PARÉ
		ČÍSLO VÝKRESU M-1	

-  nové kabelové vedení III. typu AYKY
-  stávající zemní kabelové vedení III. typu AYKY
-  projektovaný rozvaděč
-  projektovaná přípojková skřínka/příp. elektrického rozvaděče
-  stávající telefonní kabel
-  vodovod
-  kanalizace
-  hranice ochranného pásma kabelového vedení III. je 1,0m na každou stranu od krajního vodiče

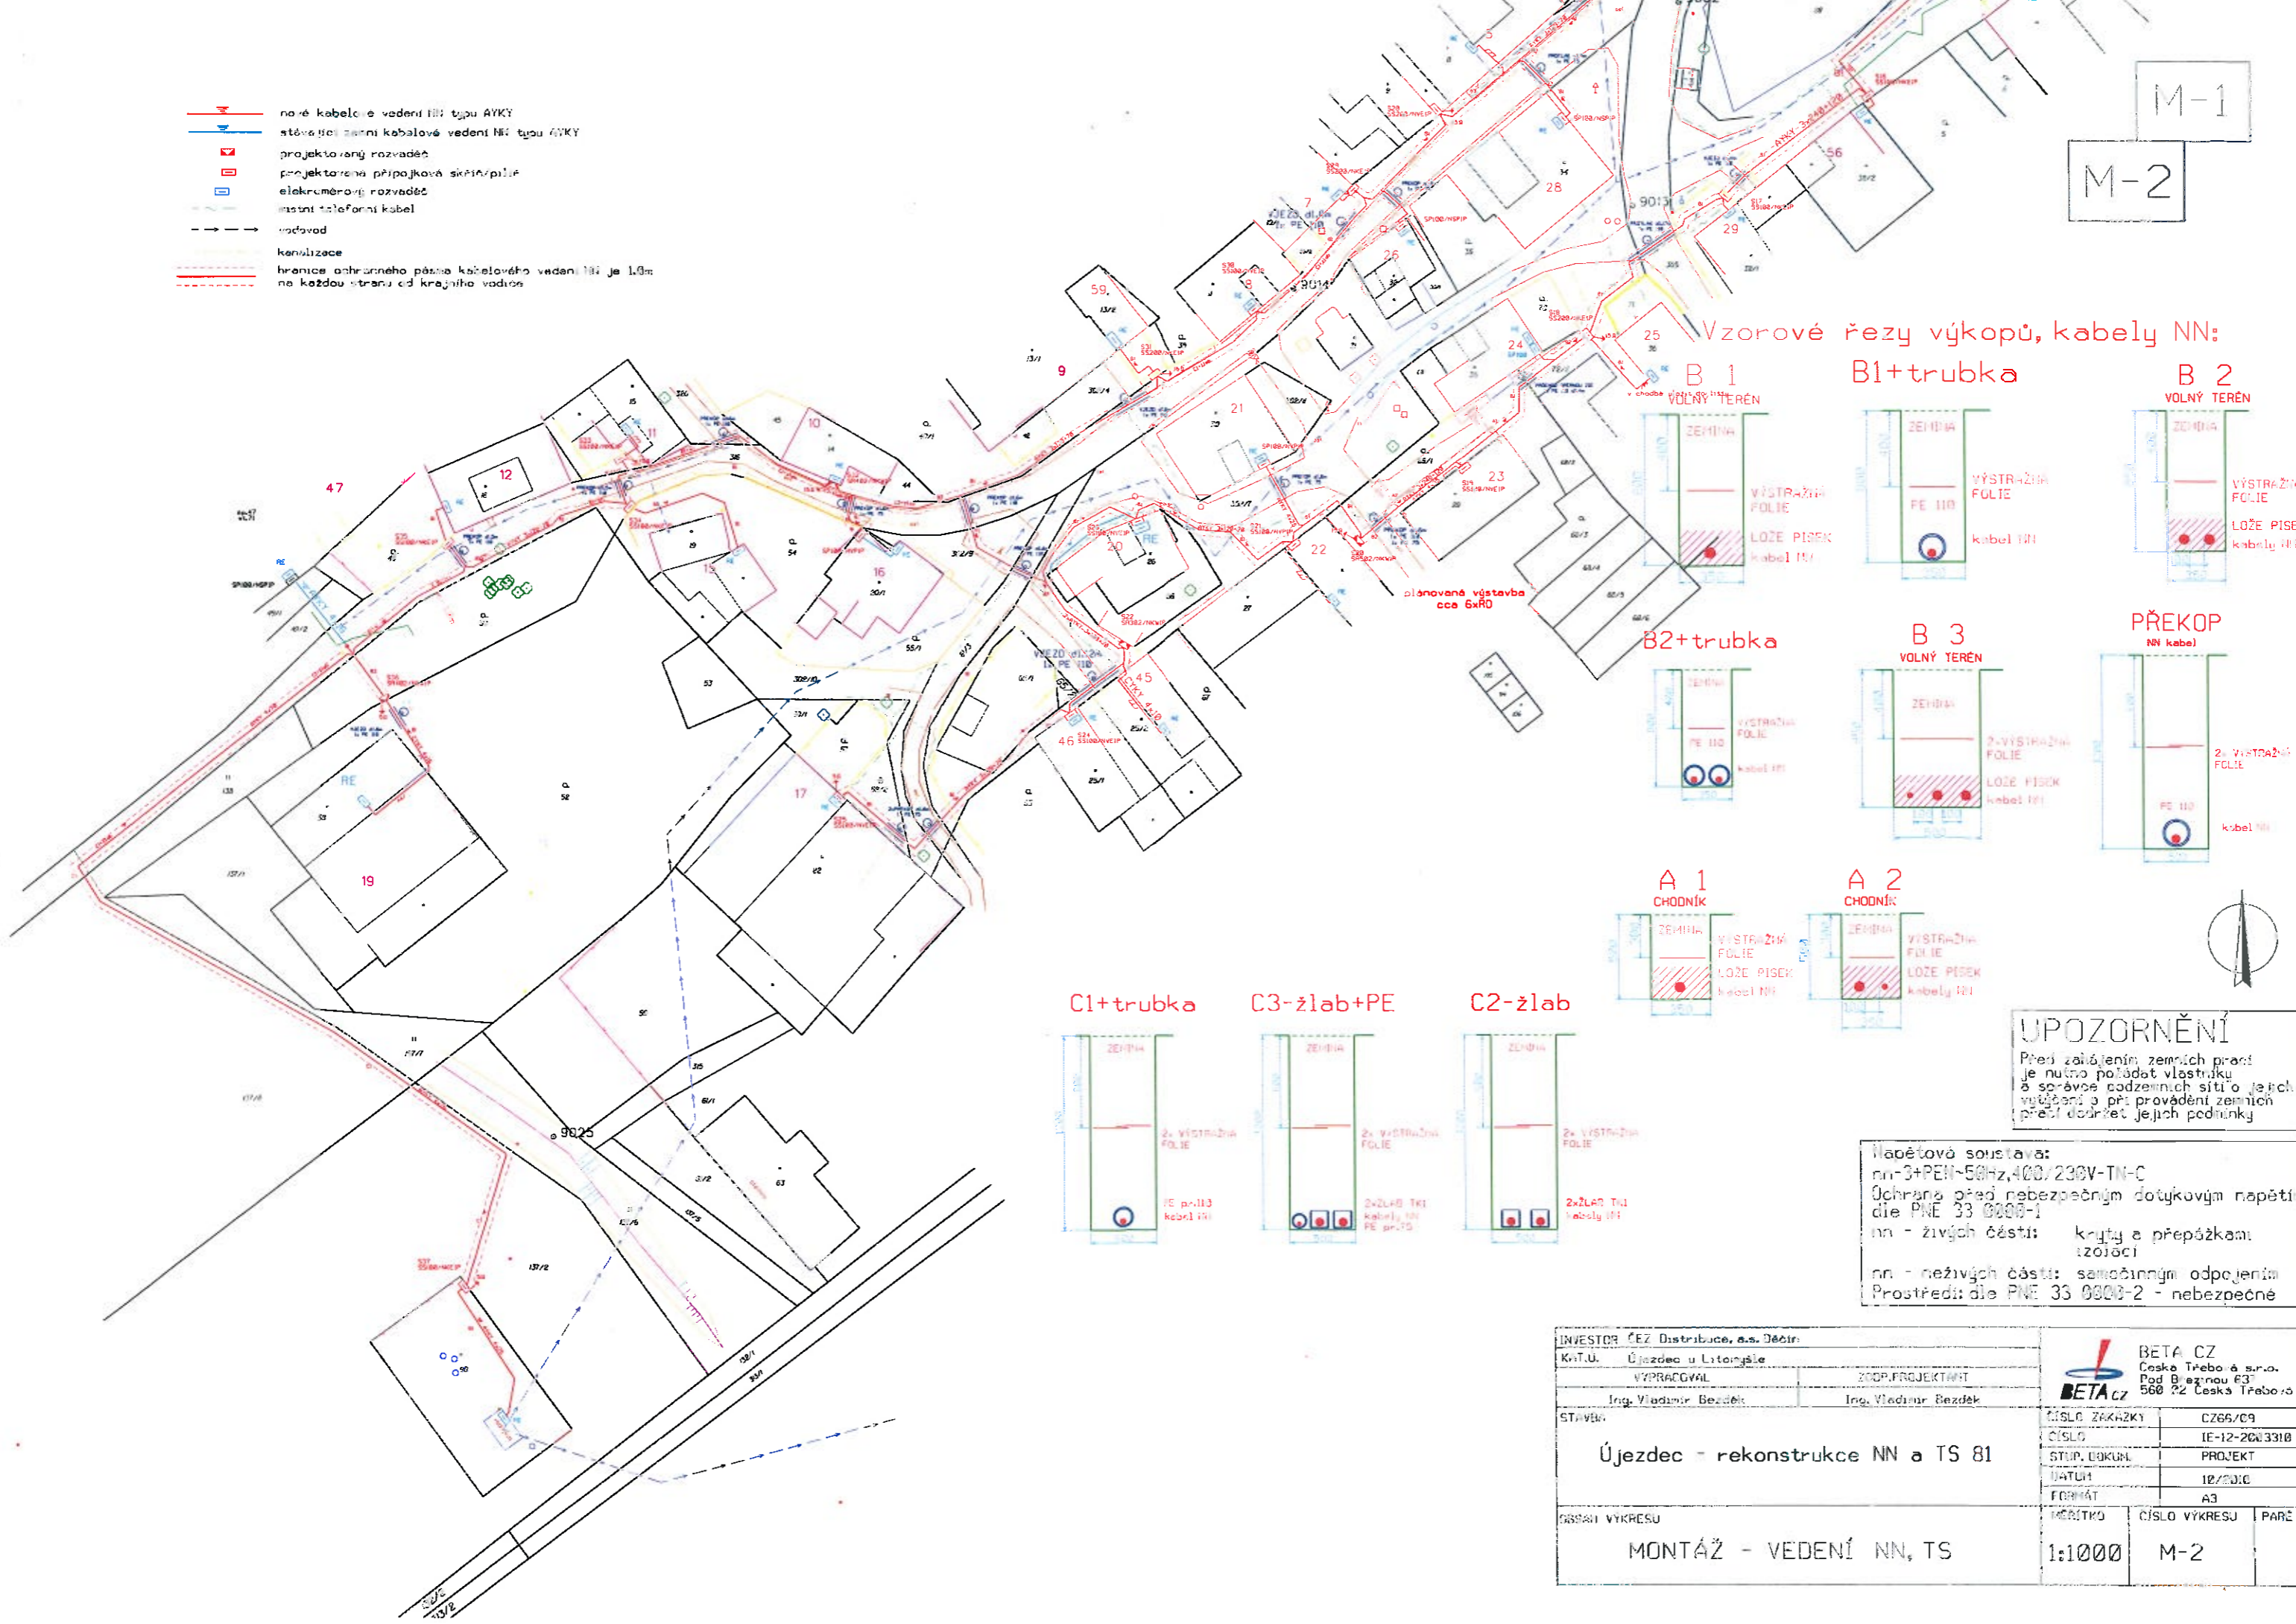

M-1
M-2

Vzorové řezy výkopů, kabely NN:

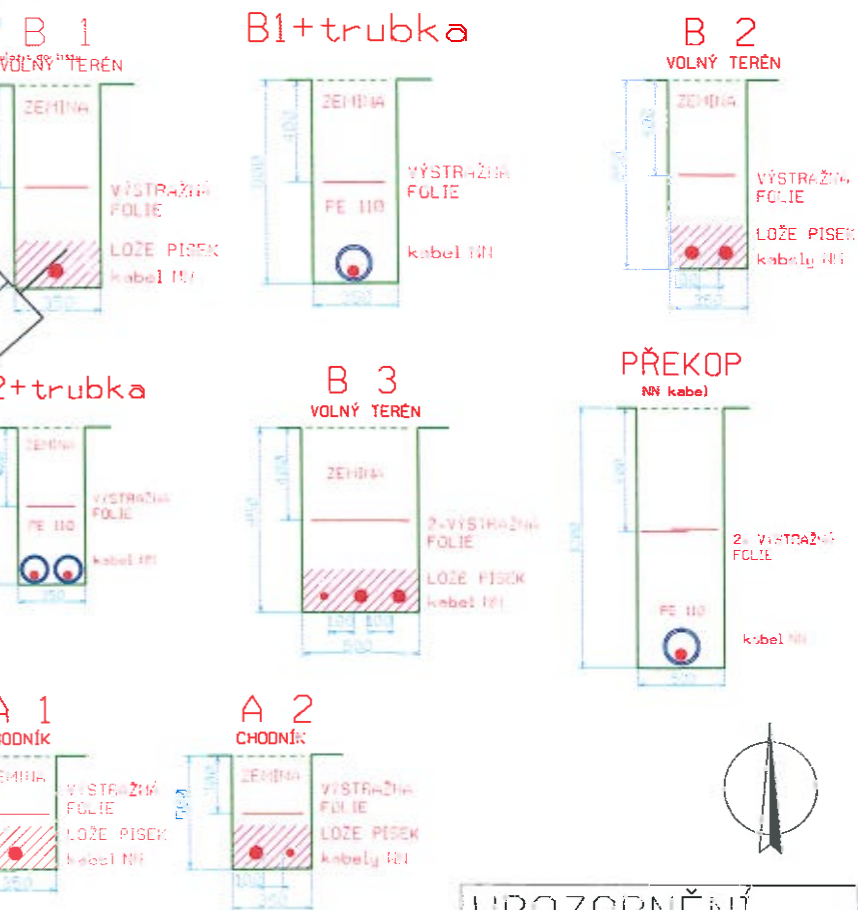

UPOZORNĚNÍ
Před začátkem zemních prací je nutno požádat vlastníka a správce podzemních sítí o jejich vyjádření a při provádění zemních prací dodržet jejich podmínky

Napětová soustava:
nn-3+PEN-50Hz, 400/230V-TN-C
Ochrana před nebezpečným dotykovým napětím dle PNE 33 0000-1
nn - živých částí: kryty a přepážkami izolací
nn - neživých částí: samostatným odpojením
Prostředí dle PNE 33 0000-2 - nebezpečné

INVESTOR: ČEZ Distribuce, a.s. Děčín	BETA CZ Česko Třebová s.r.o. Pod Březinou 83 560 02 Česká Třebová	
Km.Ú. Újezdec u Litomyšle	ZODP. PROJEKTANT	
VYPRACOVAL: Ing. Vladimír Bezděk	Ing. Vladimír Bezděk	
STAVBA: Újezdec - rekonstrukce NN a TS 81	ČÍSLO ZAKÁZKY: CZ65/C9	ČÍSLO: IE-12-2003310
OBSAH VÝKRESU: MONTÁŽ - VEDENÍ NN, TS	STUP. DOKUM.: PROJEKT	DATA: 12/2010
	FORMÁT: A3	
	MĚŘÍTKO: 1:1000	ČÍSLO VÝKRESU: M-2
		PARÉ: