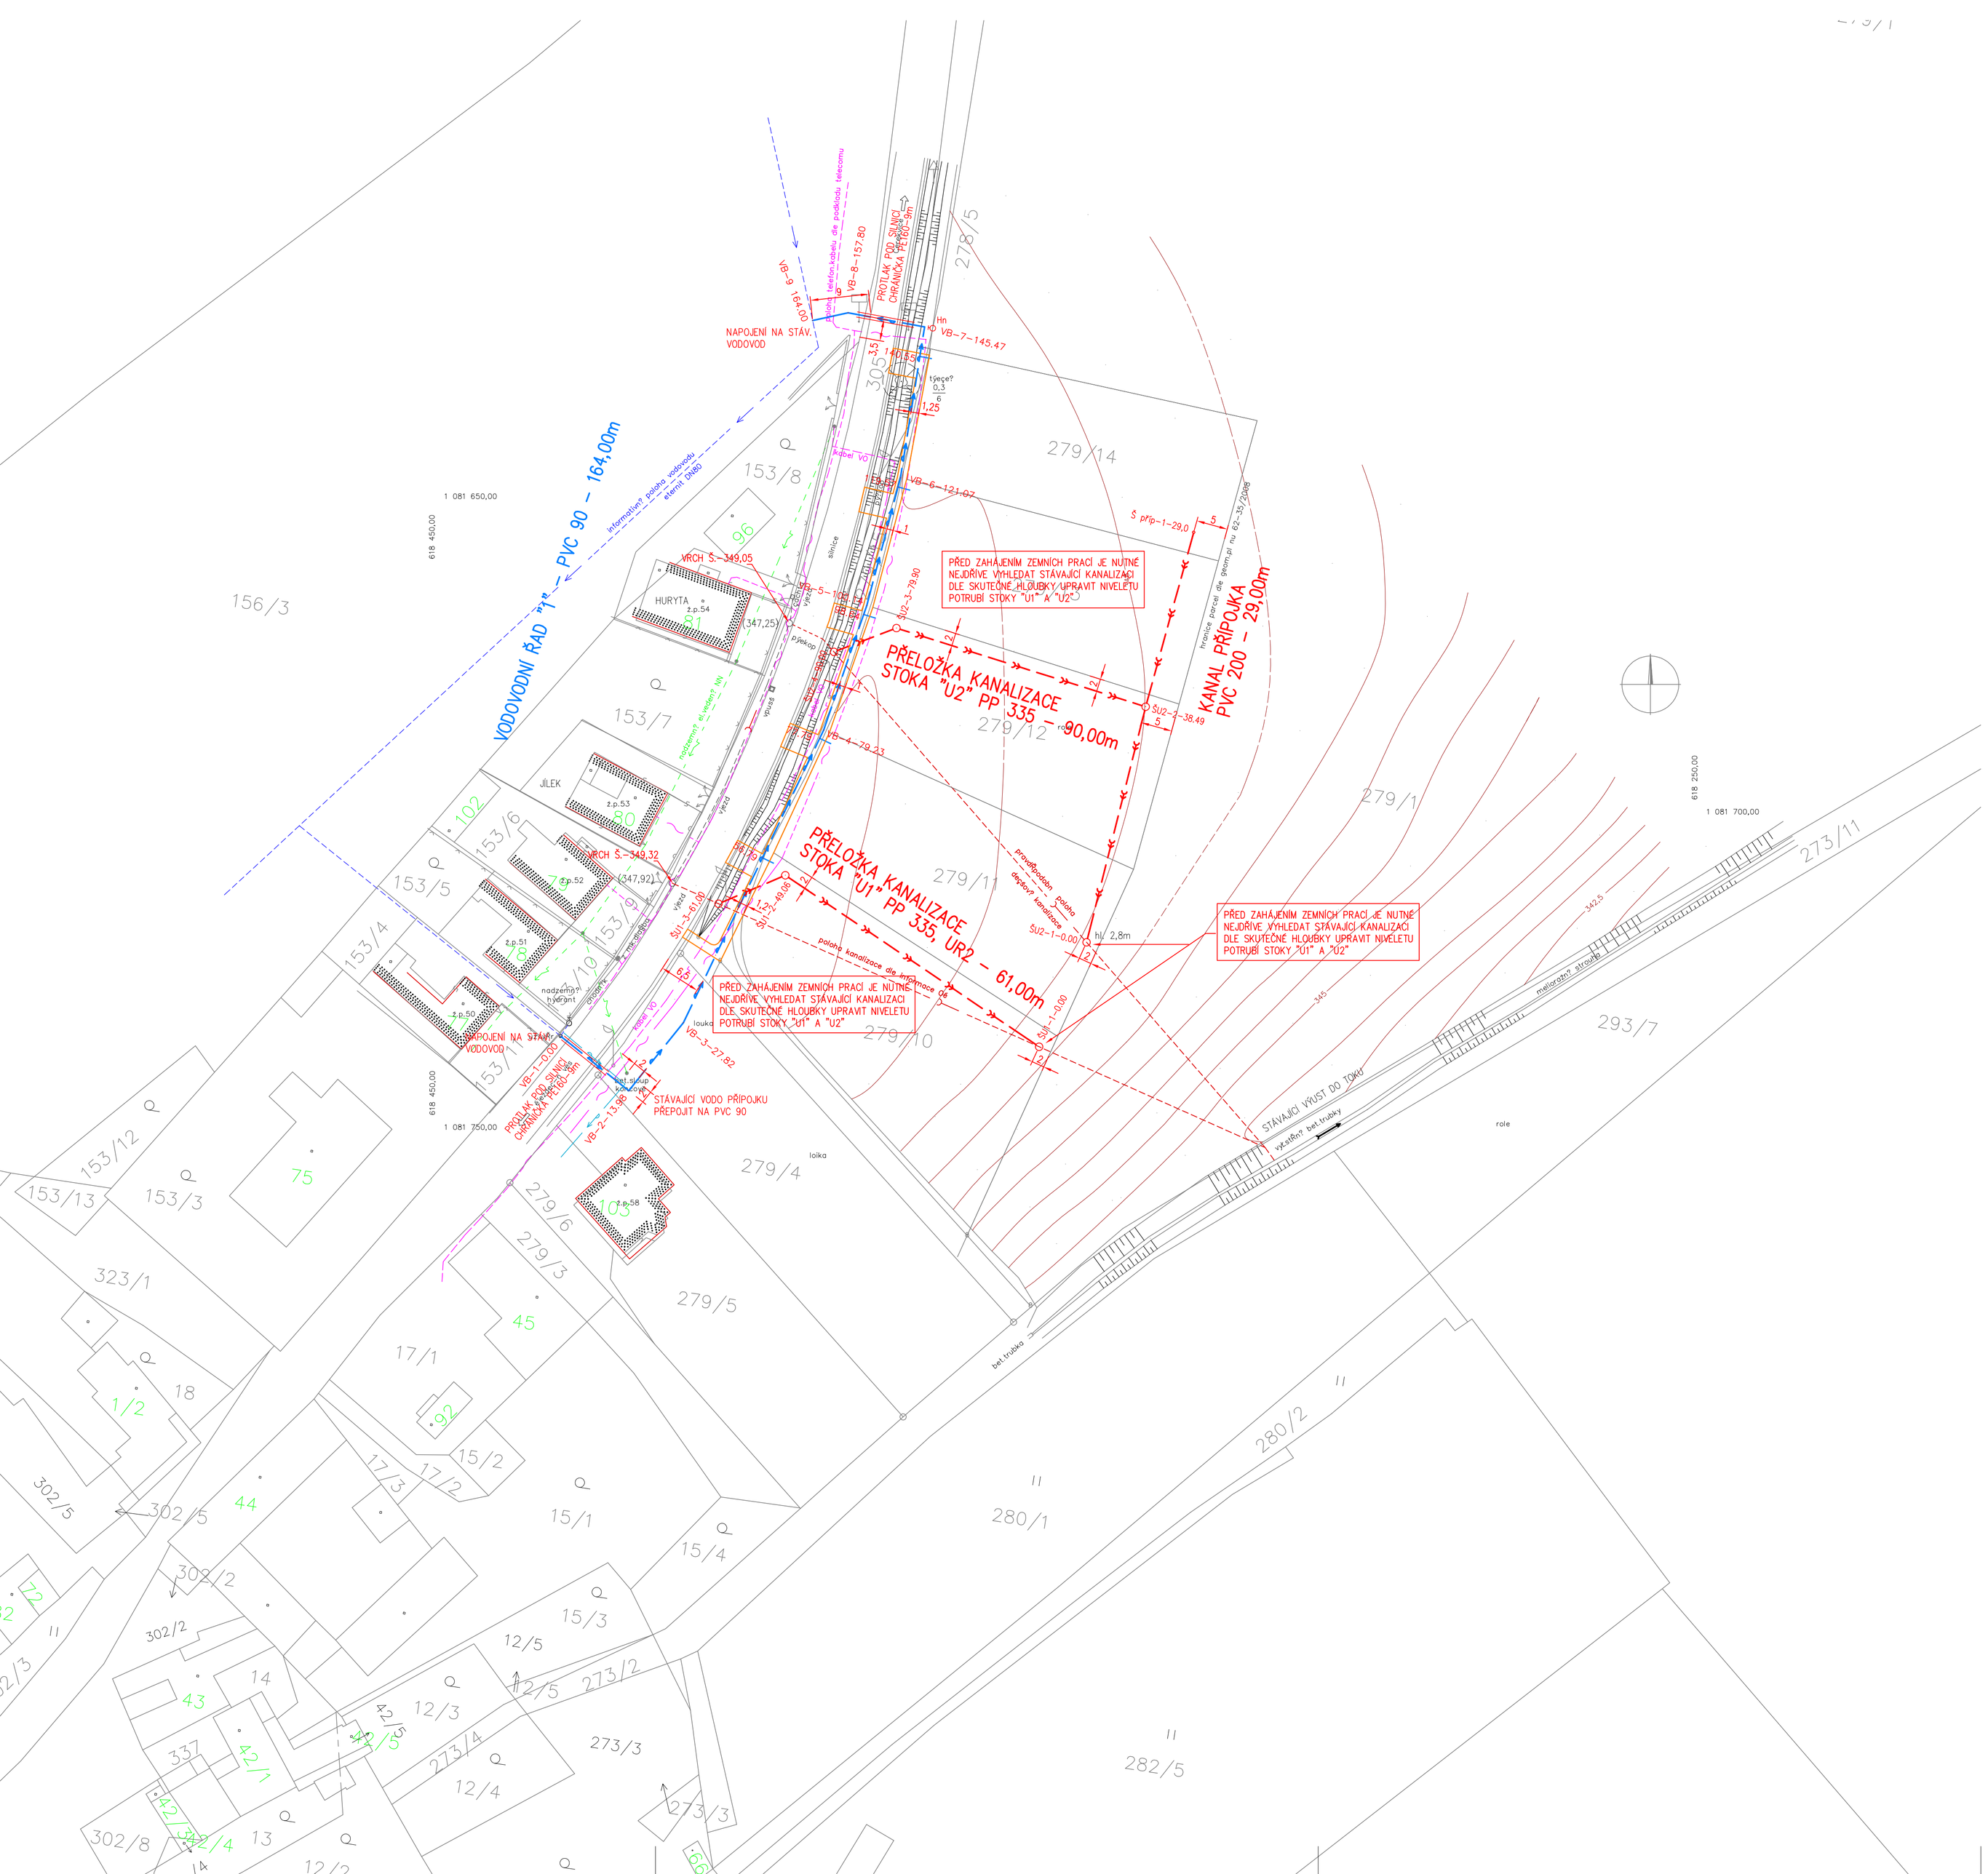

VÝŠKOVÝ SYSTÉM: "BALT PO VYROVNÁNÍ"

SO 03 - KANALIZACE

REVIZE	POPIS OBSAHU REVIZE	DATUM

Zodpov. projektant	Vypracoval	Kontrola
Ing.Pravec František	Ing.Pravec František	Kašparová Věra

Obec Újezdec | Kraj Pardubický
Investor Obec Újezdec

PROJEKT projekční kancelář
570 01 Litomyšl - Suchá Lhota 22
tel.: 461 635 017, pravec @ wo.cz

INFRASTRUKTURA PRO 5 RD
V OBCI ÚJEZDEC U LITOMYŠLE

SITUACE M 1:500

Číslo zakázky	1601091
Druh projektu	DSP
Datum	03/2010
Formát A4	8xA4
Měřítko	Číslo přílohy
1:500	F 3.3

Created by Neevia docuPrinter Pro trial version http://www.neevia.com